



ШПХДВДВ

Схема монтажа  
Малахит 75  
Вид с верху

Пояснение:


От поверхности грунта  
до нижнего края трубы

Вход сточной воды

700

Выход очищенной воды

850

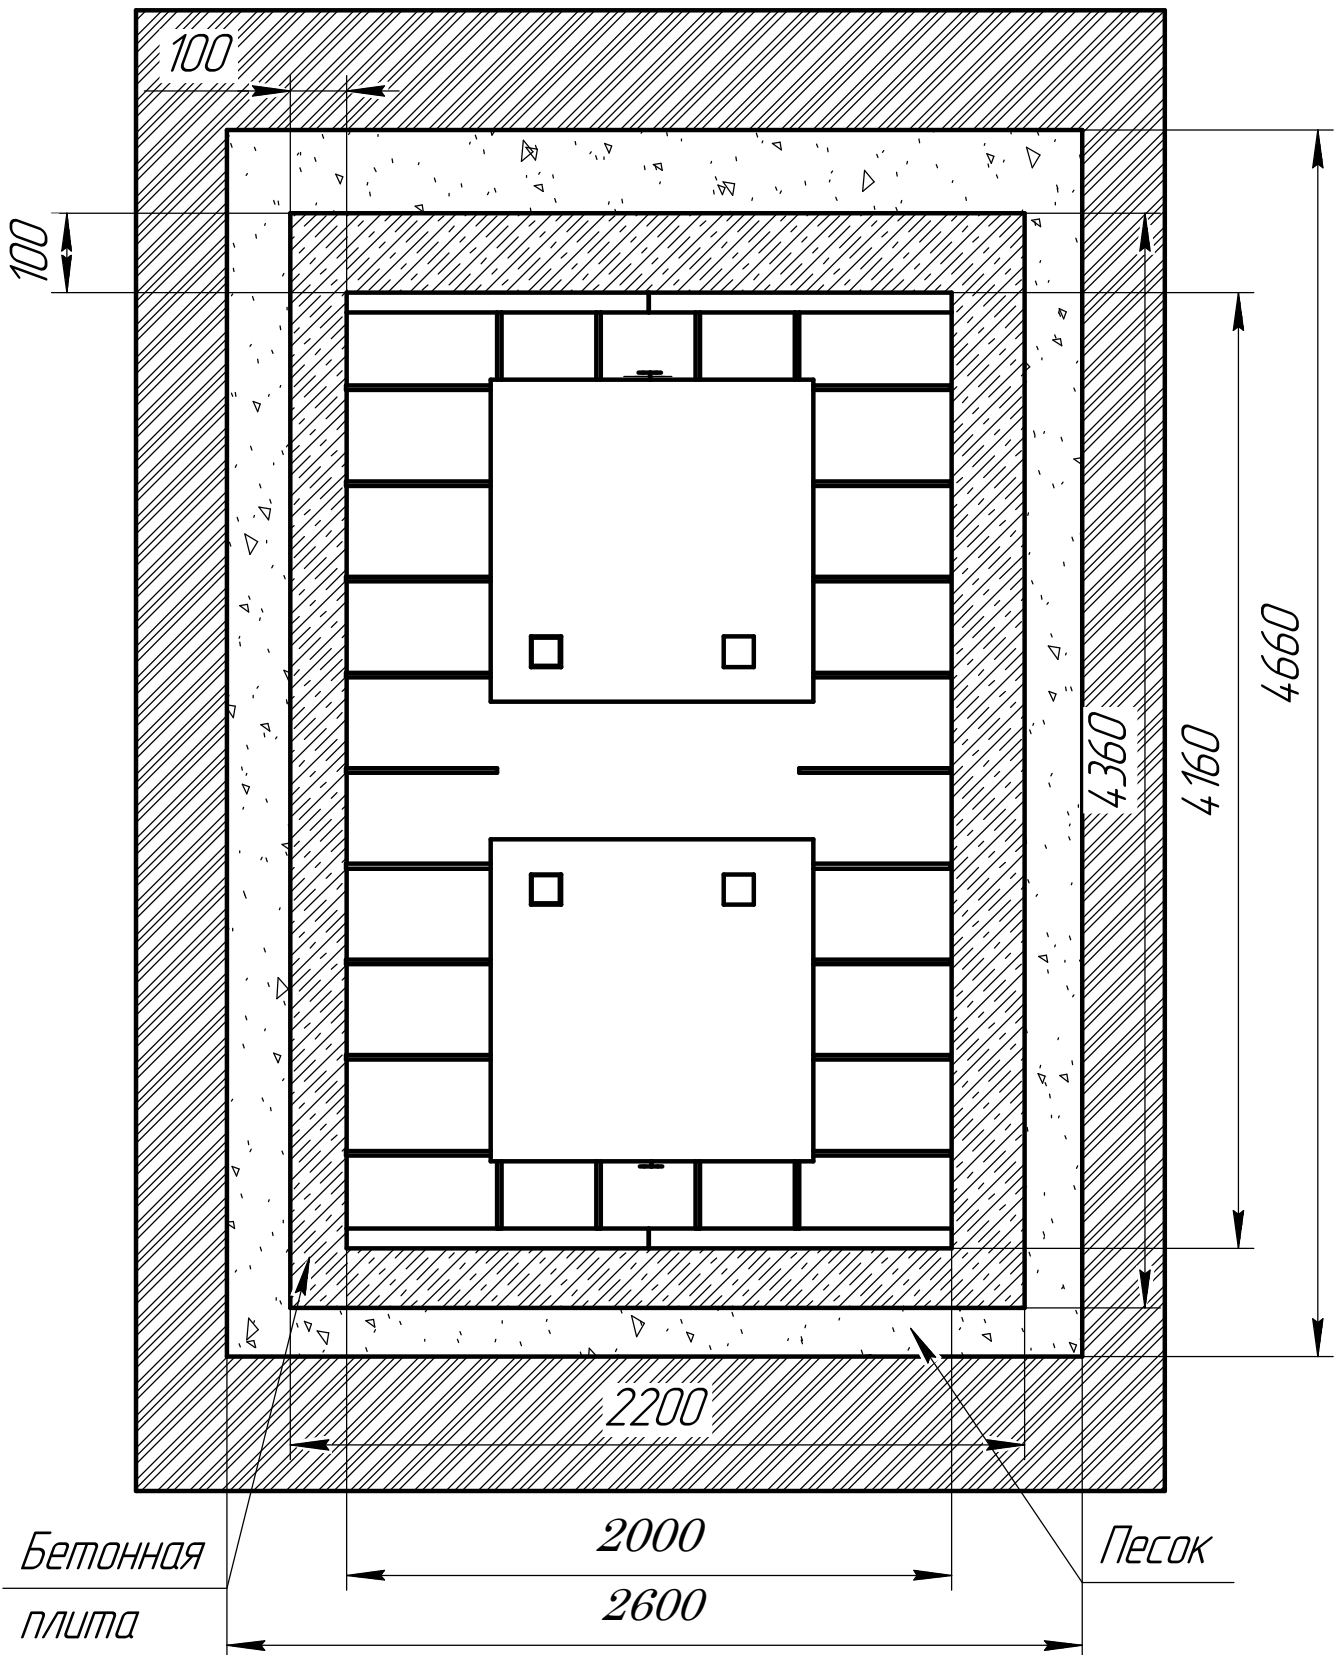

КОМПАС-3D v22 Home © 2023 ООО "АКОН-Системы проектирования", Россия. Все права защищены.

Инв. № подл.	Подп. и дата.	Взам. инв. №	Инв. № дробл.	Подп. и дата.

Изм.	Лист	№ докум.	Подп.	Дата

Малахит

Лист

2